


Plan d'implantation Lieux équipés

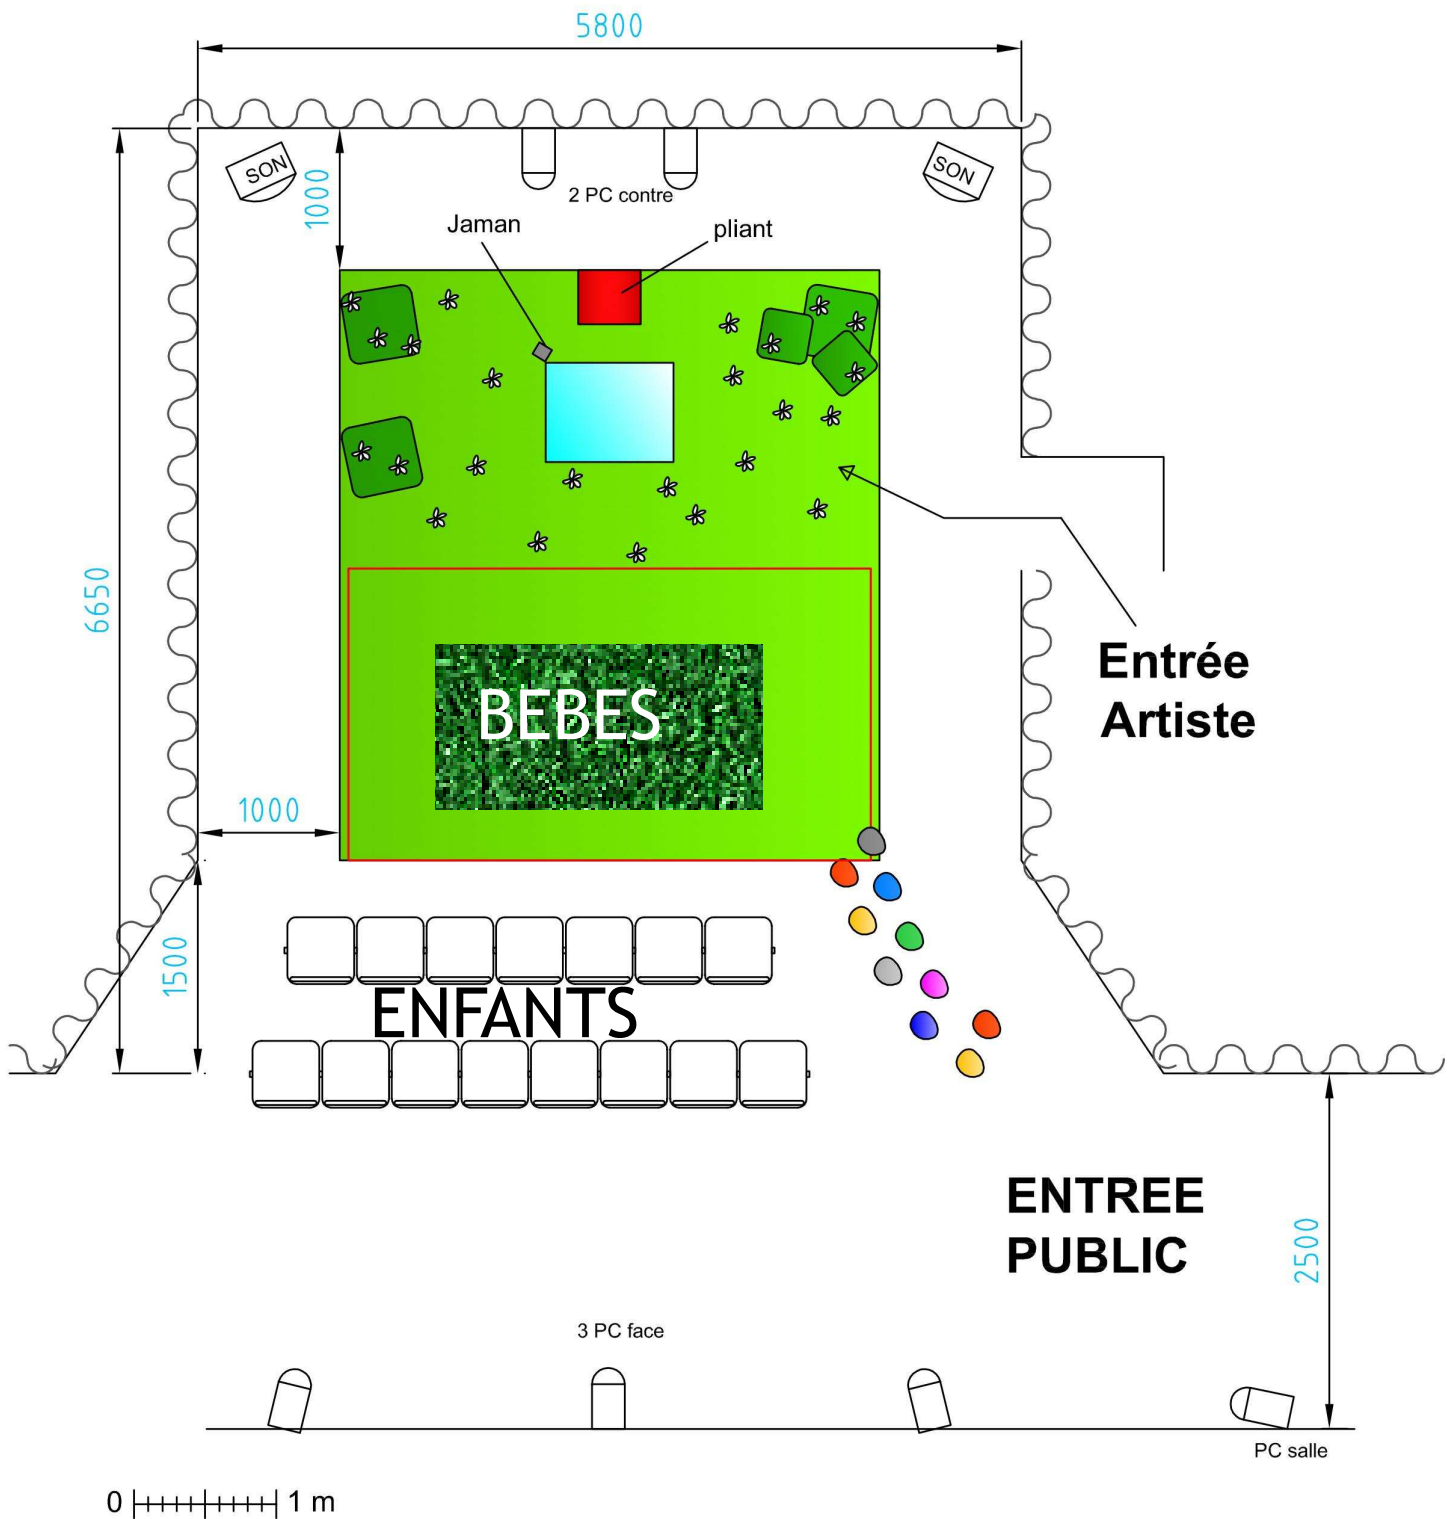

"Home sweet mômes" Cie A Vrai Dire

Matériel demandé en salle de spectacle :

5 PC 1kw plein feu filtre ambre rosé, hauteur d'accroche 6m
+ 1 PC entrée public tamisé

un système son (ampli + hp + cablage+ jack-jack de l'ampli au jaman)

une alim sur scène pour Jaman (Sampleur)

boite noire à l'allemande, sol : tapis de danse noir (non glissant)

dimension du tapis jardin : 3.80m x 4.15m

ech : 1/50